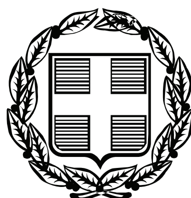


ΕΦΗΜΕΡΙΣ ΤΗΣ ΚΥΒΕΡΝΗΣΕΩΣ

ΤΗΣ ΕΛΛΗΝΙΚΗΣ ΔΗΜΟΚΡΑΤΙΑΣ

ΤΕΥΧΟΣ ΑΝΑΓΚΑΣΤΙΚΩΝ ΑΠΑΛΛΟΤΡΙΩΣΕΩΝ ΚΑΙ ΠΟΛΕΟΔΟΜΙΚΩΝ ΘΕΜΑΤΩΝ **Αρ. Φύλλου 325**

9 Ιουλίου 2009

ΠΕΡΙΕΧΟΜΕΝΑ

ΑΠΟΦΑΣΕΙΣ

ΑΠΟΦΑΣΕΙΣ

Αριθμ. 20869/13220 (1)

Προσφυγή των Φούσκα Στεφάνου και Χατζηγιάννη Θεοδώρας κατά της υπ' αριθμ. Π109/Α2/2009 απόφασης του Νομάρχη Πειραιά - Διεύθυνση Πολεοδομίας, περί αναστολής έκδοσης οικοδομικών αδειών και εκτέλεσης οικοδομικών εργασιών στο υπ' αριθμ. 03 οικόπεδο του Ο.Τ. 177 του Δήμου Περάματος (ΦΕΚ τ. ΑΑΠ 109/16.3.2009).

Ο ΓΕΝΙΚΟΣ ΓΡΑΜΜΑΤΕΑΣ ΤΗΣ ΠΕΡΙΦΕΡΕΙΑΣ ΑΤΤΙΚΗΣ

Έχοντας υπόψη:

1. Τις διατάξεις:

α. Των άρθρων 62 και 69 του π.δ. 30/1996 «Κώδικας Νομαρχιακής Αυτοδιοίκησης» όπως ισχύει και όπως συμπληρώθηκε με το άρθρο 7 παρ. 2 του ν. 3127/2003, σε συνδυασμό με τις διατάξεις του άρθρου 8 του ν. 3200/1955 «Περί διοικητικής αποκεντρώσεως» και των άρθρων 17 και 25 του ν. 2690/1999 «Κύρωση Κώδικα Διοικητικής Διαδικασίας».

β. Των άρθρων 8 και 70 του ν.δ. από 17.7.1923 όπως τροποποιήθηκαν και συμπληρώθηκαν μεταγενέστερα.

γ. Των άρθρων 152, 153, 154 και 159 του Κώδικα Βασικής Πολεοδομικής Νομοθεσίας (π.δ. 14/27.7.1999 ΦΕΚ Δ΄ 580).

δ. Του άρθρου 10 του ν. 3044/2002.

2. Την υπ' αριθμ. Π109/Α2/2009 απόφαση του Νομάρχη Πειραιά - Διεύθυνση Πολεοδομίας, περί αναστολής έκδοσης οικοδομικών αδειών και εκτέλεσης οικοδομικών εργασιών στο υπ' αριθμ. 03 οικόπεδο του Ο.Τ. 177 του Δήμου Περάματος (ΦΕΚ τ. ΑΑΠ 109/16.3.2009).

3. Την από 13.4.2009 εμπρόθεσμη προσφυγή των Φούσκα Στεφάνου και Χατζηγιάννη Θεοδώρας κατά της ανωτέρω υπ' αριθμ. Π109/Α2/2009 απόφασης του Νομάρχη Πειραιά - Διεύθυνση Πολεοδομίας, η οποία κατατέθηκε στην Υπηρεσία με τα συνημμένα έγγραφα και έλαβε αριθμ. Πρωτοκ. 15458/9876/13.4.2009.

4. Το υπ' αριθμ. Π6031/2009 έγγραφο της Διεύθυνσης Πολεοδομίας της Νομαρχίας Πειραιά, με το οποίο μας διαβιβάστηκαν αντίγραφα των στοιχείων του φακέλου της υπόθεσης και οι απόψεις της Υπηρεσίας.

Και επειδή:

Σύμφωνα με το άρθρο 159 παρ. 2 του Κώδικα Βασικής Πολεοδομικής Νομοθεσίας, «2. Αν πρόκειται να αρχίσουν σχετικές εργασίες για την εκπόνηση νέου σχεδίου πόλης επιτρέπεται, με απόφαση της αρμόδιας αρχής που εκδίδεται μετά από γνώμη του οικείου δημοτικού ή κοινοτικού συμβουλίου και του Σ.Χ.Ο.Π., να επιβάλλεται συνολικά ή εν μέρει και μέχρι ένα το πολύ χρόνο, η πλήρης απαγόρευση των οικοδομικών εργασιών σε όλη την πόλη και στην περιοχή της ή και σε τμήματα αυτής μόνο ή και η εκτέλεση οικοδομικών εργασιών με όρους και περιορισμούς που κανονίζονται με την ίδια απόφαση...». Όπως έχει γίνει δεκτό, σκοπός της εκδόσεως της προβλεπομένης από τις ανωτέρω διατάξεις πράξεως, είναι η αποτροπή της δημιουργίας καταστάσεων που θα στερήσουν από την εκπονούμενη πολεοδομική ρύθμιση μεγάλο μέρος της αποτελεσματικότητας της (ΣτΕ 2667/2001). Δεδομένου ότι με την υπ' αριθμ. 20871/13221/1.6.2009 απόφαση του Γενικού Γραμματέα Περιφέρειας Αττικής, ακυρώθηκε η σχεδιαζόμενη τροποποίηση του ρυμοτομικού σχεδίου με την υπ' αριθμ. Π1715/Α70/2009 απόφαση του Νομάρχη Πειραιά, ελλείπει πλέον ο λόγος εκδόσεως της προσβαλλόμενης απόφασης και γι'αυτό πρέπει να ακυρωθεί, αποφασίζουμε:

Αποδεχόμαστε την υπ' αριθμ. 13.4.2009 και την υπ' αριθμ. 15458/9876/13.4.2009 προσφυγή των Φούσκα Στεφάνου και Χατζηγιάννη Θεοδώρας κατά της υπ' αριθμ. Π109/Α2/2009 απόφασης του Νομάρχη Πειραιά - Διεύθυνση Πολεοδομίας, περί αναστολής έκδοσης οικοδομικών αδειών και εκτέλεσης οικοδομικών εργασιών στο υπ' αριθ. 03 οικόπεδο του Ο.Τ. 177 του Δήμου

Περάματος (ΦΕΚ τ. ΑΑΠ 109/16.3.2009) και ακυρώνουμε αυτήν, για τους λόγους που αναφέρονται στο σκεπτικό της παρούσας.

Κατά της παρούσας απόφασης δεν χωρεί προσφυγή για παράβαση Νόμου ενώπιον του καθ' ύλην αρμόδιου Υπουργού, σύμφωνα με τις διατάξεις του άρθρου 18 παραγρ. 13 του ν. 2218/1994, όπως αυτές αντικαταστάθηκαν με τις όμοιες του του άρθρου 7 παραγρ. 2 του ν. 2839/2000 «Ρυθμίσεις θεμάτων του Υπουργείου Εσωτερικών, Δημόσιας Διοίκησης και Αποκέντρωσης και άλλες διατάξεις».

Η απόφαση αυτή να δημοσιευθεί στην Εφημερίδα της Κυβερνήσεως.

Ο Γενικός Γραμματέας Περιφέρειας

ΧΑΡΑΛΑΜΠΟΣ ΜΑΝΙΑΤΗΣ

Αριθμ. 6823 (2)

Τροποποίηση ρυμοτομικού σχεδίου επέκτασης ΤΔ. Ανατολής Δ. Ανατολής στο οικοδομικό τετράγωνο Γ178.

Ο ΝΟΜΑΡΧΗΣ ΙΩΑΝΝΙΝΩΝ

Έχοντας υπόψη:

1. Τις διατάξεις των παρ. 4 και 5 του άρθρου 38 του ν. 1337/1983 (ΦΕΚ 33/Α) «Επέκταση των πολεοδομικών σχεδίων, οικιστική ανάπτυξη και σχετικές ρυθμίσεις».
2. Τις διατάξεις του άρθρου 3 του ν.δ. της 17.7.1923 (ΦΕΚ 228/Α/16.8.1923) «Περί σχεδίων πόλεων και κωμών του Κράτους» όπως μεταγενέστερα τροποποιήθηκαν και συμπληρώθηκαν.
3. Τις διατάξεις του ν. 2508 (ΦΕΚ 124/13.6.1997) «βιώσιμη οικιστική ανάπτυξη πόλεων και οικισμών και άλλες διατάξεις».
4. Τις διατάξεις του ν. 2831/2000 (ΦΕΚ 140Α) και ειδικότερα το άρθρο 29 αυτού όπως τροποποιήθηκε και ισχύει με το άρθρο 10 του ν. 3044/27.8.2002 (ΦΕΚ 197/27.8.2002) «...και ρυθμίσεις άλλων θεμάτων αρμοδιότητας Υπουργείου Περιβάλλοντος, Χωροταξίας και Δημοσίων Έργων».
5. Την υπ' αριθμ. 9/145/30.6.2003 απόφαση του Νομαρχιακού Συμβουλίου Ιωαννίνων «Αναθεώρηση του Οργανισμού Εσωτερικής Υπηρεσίας της Ν.Α.Ι.», που δημοσιεύθηκε στην Εφημερίδα της Κυβέρνησης και ισχύει από την 18.7.2003 (ΦΕΚ 989/Β/18.7.2003).
6. Το π.δ. 19.1.1989 (ΦΕΚ 105/Δ/20.2.1989) και το π.δ. 5.4.1989 (ΦΕΚ 187/Δ/1989) με την οποία εγκρίθηκε το Ρ.Σ. επέκτασης οικισμού Ανατολής και την 608/1.11.1990 απόφ. Νομάρχη Ιωαννίνων (ΦΕΚ 643/Δ/15.11.1990) αναθεωρήθηκε αυτό.
7. Την υπ' αριθμ. 98/2009 απόφαση του Δημοτικού Συμβουλίου του Δήμου Ανατολής.
8. Την υπ' αριθμ. πρωτ. 5935/10.6.2009 εισήγηση προς το ΣΧΟΠ Ν. Ιωαννίνων, της Δ/νσης Πολεοδομίας και Περιβάλλοντος της Ν.Α. Ιωαννίνων.
9. Την υπ' αριθμ. 10η/17.6.2009 (Θέμα Γ) γνωμοδότηση του ΣΧΟΠ Ν. Ιωαννίνων, αποφασίζουμε:

Την τροποποίηση του εγκεκριμένου ρυμοτομικού σχεδίου επέκτασης Ανατολής στο οικοδομικό τετράγωνο Γ178 (ΓΥΜΝΑΣΙΟ - ΛΥΚΕΙΟ) με την προσθήκη επιπλέον της παραπάνω χρήσης και αυτής του «ΚΛΕΙΣΤΟΥ ΓΥΜΝΑΣΤΗΡΙΟΥ» εμβαδού 2.400 τ.μ. όπως φαίνεται στο συνημμένο απόσπασμα και όρους δόμησης τους κάτωθι:

- Μέγιστο Ποσοστό Κάλυψης, πενήντα τοις εκατό (50%)
- Συντελεστής Δόμησης: 0.6
- Μέγιστο Ύψος Κτιρίων: δέκα και πενήντα (10.50) μ.
- Στέγη υποχρεωτική με μέγιστη κλίση 50% και ύψος έως δύο και εβδομήντα (2.70) μ.

Κατά τα άλλα ισχύουν οι γενικές διατάξεις του ΓΟΚ/1985.

Η ως άνω τροποποίηση στηρίζεται σε πολεοδομικά κριτήρια και τεχνικά κριτήρια, αποβλέπει στη θεραπεία πολεοδομικών αναγκών της περιοχής τροποποίησης του συγκεκριμένου οικοδομικού τετραγώνου και δεν επιφέρει δυσμενέστερες συνέπειες για το φυσικό και δομημένο περιβάλλον.

Η απόφαση αυτή να δημοσιευθεί στην Εφημερίδα της Κυβερνήσεως.

Ιωάννινα, 22 Ιουνίου 2009

Ο Νομάρχης

ΑΛΕΞΑΝΔΡΟΣ ΚΑΧΡΙΜΑΝΗΣ

ΟΔΟΣ ΑΓΙΑΣ ΣΟΦΙΑΣ

ΓΥΜΝΑΣΙΟ-ΛΥΚΕΙΟ

Γ176

Γ178

Γ178Α

Γ103Α

Γ103

Γ179

Γ110

ΠΕΖΟΔΡΟΜΟΣ

ΑΘΛΗΤΙΣΜΟΣ ΧΩΡΟΣ ΥΠΑΙΘΡΙΟΥ ΓΥΜΝΑΣΤΗΡΙΟΥ

Α Β Γ Δ

Συνθεωρήθηκε σύμφωνα με την απόφαση του Νομάρχη, Δ/νση Πολ/σης και Περ/ος 6823/18/6/08

Μ.Ε.Ν. Ο Προϊστάμενος Δ/νσης Πολεοδομίας και Περ/ντος

ΚΑΛΤΣΟΥΝΗΣ Πολ. Μηχ/κος με Α' β

Τροπ/ιεμε 2529/95 Απ. Νομ.

ΕΘΝΙΚΟ ΤΥΠΟΓΡΑΦΕΙΟ

Για τεχνικούς λόγους στο σχεδιάγραμμα, έγινε σμίκρυνση, κατά ποσοστό 77%

Αριθμ. Δ.Π.Π. 986 (3)

Τροποποίηση χρήσης γης στα Ο.Τ. 18, 20 και 84 του οικισμού Ν. Σιδηροχωρίου.

Ο ΝΟΜΑΡΧΗΣ ΡΟΔΟΠΗΣ

Έχοντας υπόψη:

1. Τις διατάξεις του ν. 1337/1983 (ΦΕΚ 33Α) όπως τροποποιήθηκαν και συμπληρώθηκαν μεταγενέστερα με τον ν. 1512/1985 (ΦΕΚ 4Α).

2. Τις διατάξεις του ν.δ. της 17.7.1923 «Περί σχεδίων πόλεων κωμών... κ.λπ.» όπως τροποποιήθηκαν και συμπληρώθηκαν μεταγενέστερα και ειδικότερα τα άρθρα 3, 9 και 70 αυτού.

3. Τις διατάξεις του π.δ. της 20.8.1985 (ΦΕΚ 181 Δ) «Πολεοδόμηση και επέκταση οικισμών της χώρας μέχρι 2000 κατοίκους κ.λπ.

4. Τις διατάξεις του ν. 1577/1985 (ΦΕΚ 210 Α) «περί ΓΟΚ» και ειδικότερα την παρ. 1 του άρθρου 6 και τα άρθρα 7, 8 και 9 αυτού.

5. Τα έγγραφα 896/31.3.2003 και 332/30.1.2009 της Δ/νσης ΠΕΧΩ της Περιφέρειας Α.Μ.Θ. περί εφαρμογής του ν. 3044/2002.

6. Το από 27.2.2009 έγγραφο του Δήμου Ν. Σιδηροχωρίου με το οποίο μας ζητά την συγκεκριμένη τροποποίηση και μας αποστέλλει φάκελο με τα δικαιολογητικά.

7. Την υπ' αριθμ. 14/2009 απόφαση του Δημοτικού Συμβουλίου Ν. Σιδηροχωρίου με την οποία γνωμοδότησε υπέρ της τροποποίησης της χρήσης γης των οικοδομικών τετραγώνων 18, 20 και 84 της οριστικής διανομής του οικισμού Ν. Σιδηροχωρίου όπως φαίνεται στο τοπογραφικό διάγραμμα του Αγρονόμου Τοπογράφου Μηχανικού που την συνοδεύουν.

8. Την υπ' αριθμ. 14/27.5.2009 ομόφωνη απόφαση του Συμβουλίου Χωροταξίας Οικισμού και Περιβάλλοντος Ν. Ροδόπης, επειδή:

Ο οικισμός του Ν. Σιδηροχωρίου έχει ρυμοτομικό σχέδιο του Υπουργείου Γεωργίας και έχει οριοθετηθεί με την υπ' αριθμ. Τ.Π.Π.Ε.222/9.6.1986 απόφαση του Νομάρχη Ροδόπης.

Με την υπ' αριθμ. 14/2009 απόφαση του Δημοτικού Συμβουλίου Ν. Σιδηροχωρίου προτείνεται η αλλαγή χαρακτηρισμού γηπέδων στον οικισμό Ν. Σιδηροχωρίου ως εξής:

α) Το Ο.Τ.84 που περιέχει το οικόπεδο με αριθμό 347 του Διαγράμματος οριστικής Διανομής Ν. Σιδηροχωρίου εμβαδού 3500 τ.μ. είναι χαρακτηρισμένο ως «ΠΛΑΤΕΙΑ».

Στο παραπάνω γήπεδο είναι κτισμένο το Πολυχρόνειο Δημοτικό Σχολείο από το έτος 1973 καθώς και τρεις νέες αίθουσες διδασκαλίας και για το λόγο αυτό προτείνεται η αλλαγή χαρακτηρισμού του Ο.Τ.84 από «ΠΛΑΤΕΙΑ» σε «ΧΩΡΟ ΑΝΕΓΕΡΣΗΣ ΣΧΟΛΕΙΩΝ».

β) Το Ο.Τ.18 που περιέχει το οικόπεδο 68 του Διαγράμματος οριστικής Διανομής Ν. Σιδηροχωρίου εμβαδού 3500 τ.μ. είναι χαρακτηρισμένο ως «ΠΛΑΤΕΙΑ».

Στο παραπάνω γήπεδο είναι κτισμένο το Δημοτικό κατάστημα και για το λόγο αυτό προτείνεται η αλλαγή χαρακτηρισμού του Ο.Τ.18 από «ΠΛΑΤΕΙΑ» σε «ΧΩΡΟ ΑΝΕΓΕΡΣΗΣ ΔΗΜΟΤΙΚΟΥ ΚΑΤΑΣΤΗΜΑΤΟΣ».

γ) Το Ο.Τ.20 που περιέχει το οικόπεδο 73 του Διαγράμματος οριστικής Διανομής Ν. Σιδηροχωρίου εμβαδού 3996 τ.μ. είναι χαρακτηρισμένο ως «ΠΛΑΤΕΙΑ».

Στο παραπάνω γήπεδο βρίσκονται τρεις υδατόπυργοι και ένα πάρκο με δύο αντλιοστάσια ύδρευσης και για το λόγο αυτό προτείνεται η αλλαγή χαρακτηρισμού του Ο.Τ.20 από «ΠΛΑΤΕΙΑ» σε: 1) τμήμα εμβαδού 2946.00 τ.μ. σε «ΕΛΕΥΘΕΡΟ ΧΩΡΟ - ΑΣΤΙΚΟ ΠΡΑΣΙΝΟ» και 2) τμήμα εμβαδού 1050.00 τ.μ. σε « ΧΩΡΟ ΑΝΕΓΕΡΣΗΣ ΠΟΛΙΤΙΣΤΙΚΩΝ ΚΤΙΡΙΩΝ».

Έναντι των παραπάνω εκτάσεων και προς αποφυγή μείωσης των κοινοχρήστων εκτάσεων προτείνεται να ενταχθεί στο σχέδιο του οικισμού κοινόχρηστος χώρος εμβαδού 13515.00 μ2, όπως φαίνεται στο τοπογραφικό διάγραμμα που συνοδεύει την 14/2009 απόφαση του Δημοτικού Συμβουλίου Ν. Σιδηροχωρίου.

Κατόπιν των ανωτέρω διαπιστώνουμε ότι αποχαρακτηρίζονται από κοινόχρηστοι χώροι τα ΟΤ84 εκτάσεως 3500.00 τ.μ. , ΟΤ18 εκτάσεως 3500.00 τ.μ. και ΟΤ20 εκτάσεως 4200.00 τ.μ. συνολικής εκτάσεως 11200.00 τ.μ.

Έναντι αυτών προστίθεται κοινόχρηστος χώρος εκτάσεως 13515.00μ2. Επομένως δεν έχουμε μείωση των κοινοχρήστων χώρων, αντίθετα έχουμε αύξηση αυτών, αποφασίζουμε:

Εγκρίνουμε την τροποποίηση χρήσης γης των οικοδομικών τετραγώνων 18, 20 και 84 της οριστικής διανομής του οικισμού Ν. Σιδηροχωρίου του Υπουργείου Γεωργίας και τροποποίηση σχεδίου με προσθήκη νέου κοινοχρήστου χώρου όπως φαίνεται στο τοπογραφικό διάγραμμα του Αγρονόμου Τοπογράφου Μηχανικού Δημητρίου Φελάκη που συνοδεύει την υπ' αριθμ. 14/2009 απόφαση του Δημοτικού Συμβουλίου Ν. Σιδηροχωρίου.

Ακροτελευταία διάταξη:

Από τις ρυθμίσεις της παρούσας απόφασης δεν προκαλείται δαπάνη εις βάρος του προϋπολογισμού του Δημοσίου.


Η ισχύς της παρούσας απόφασης αρχίζει από την δημοσίευσή της στην Εφημερίδα της Κυβερνήσεως.

Η απόφαση αυτή με τα θεωρημένα διαγράμματα να δημοσιευθεί στην Εφημερίδα της Κυβερνήσεως.

Κομοτηνή, 23 Ιουνίου 2009

Ο Νομάρχης

ΑΡΙΣΤΕΙΔΗΣ ΓΙΑΝΝΑΚΙΔΗΣ

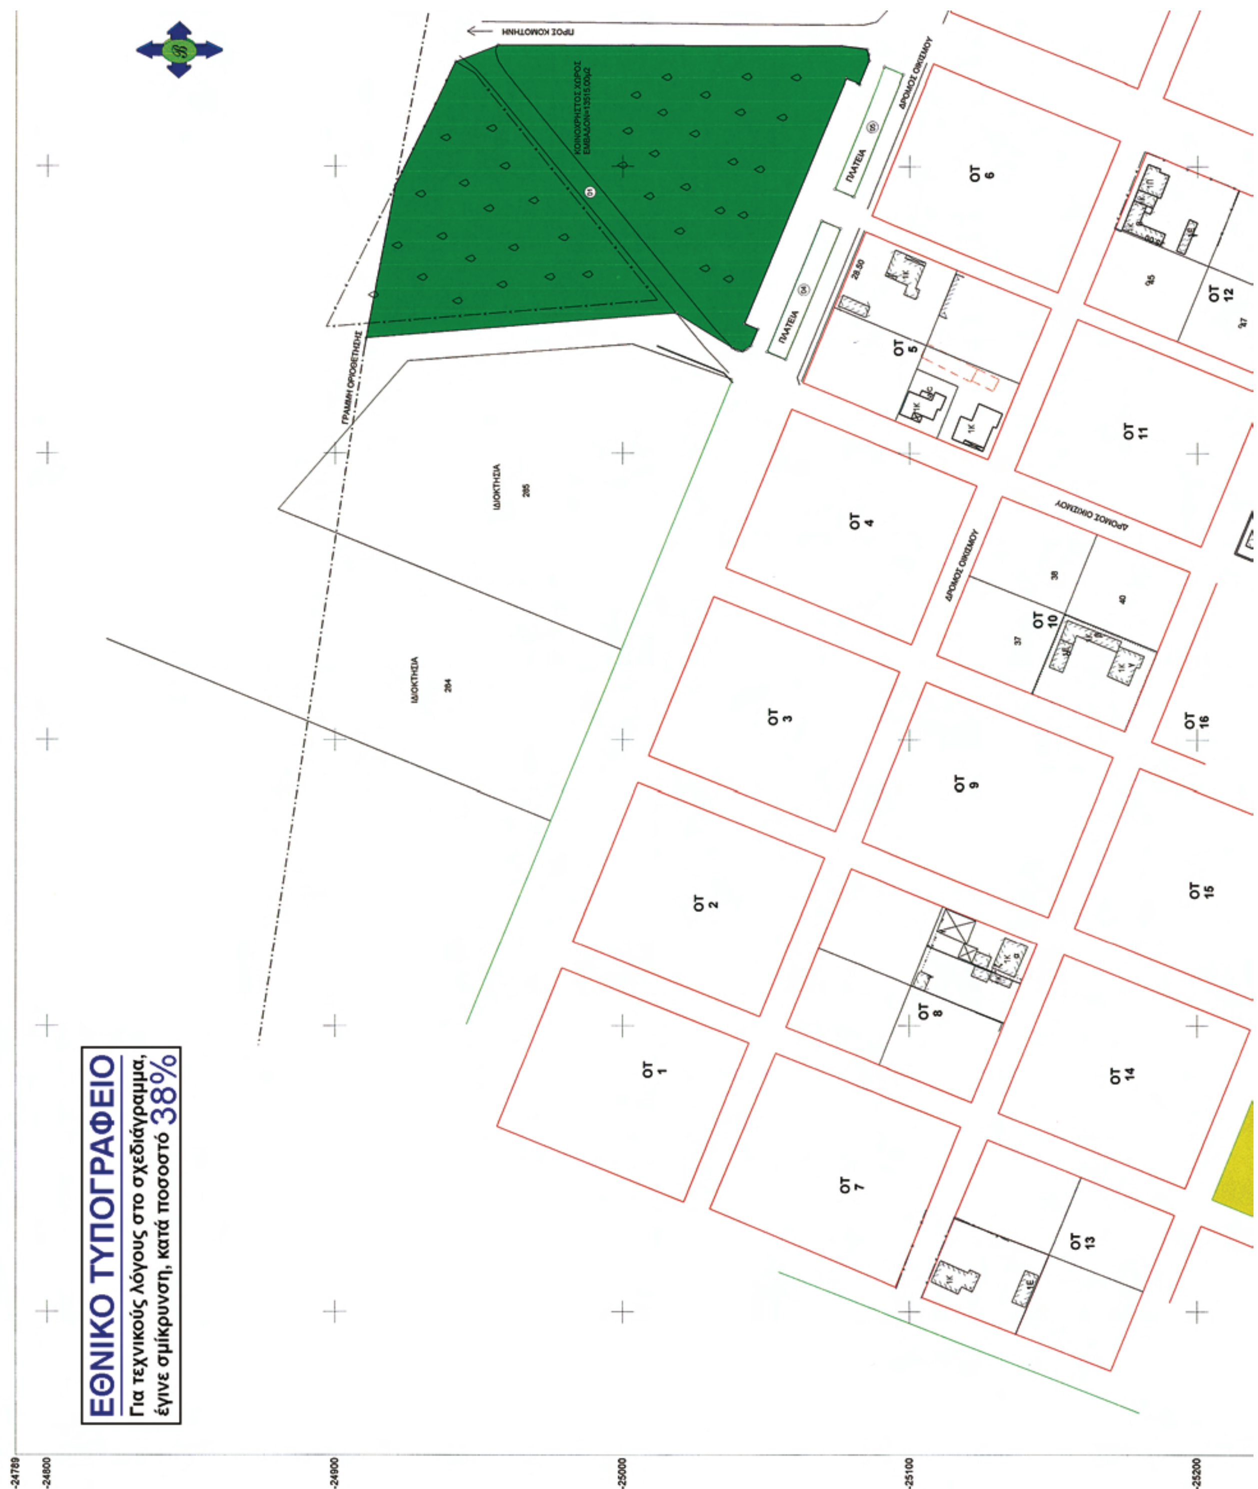
ΕΘΝΙΚΟ ΤΥΠΟΓΡΑΦΕΙΟ
Για τεχνικούς λόγους στο σχεδιάγραμμα, έγινε σμίκρυνση, κατά ποσοστό 38%
ΠΡΟΣ ΚΟΜΟΤΗΝΗ
ΓΡΑΜΜΗ ΟΡΙΟΘΕΤΗΣΗΣ
ΠΛΑΤΕΙΑ
ΔΡΟΜΟΣ ΟΙΚΙΣΜΟΥ
ΙΔΙΟΚΤΗΣΙΑ 285
ΙΔΙΟΚΤΗΣΙΑ 284
ΟΤ 1
ΟΤ 2
ΟΤ 3
ΟΤ 4
ΟΤ 5
ΟΤ 6
ΟΤ 7
ΟΤ 8
ΟΤ 9
ΟΤ 10
ΟΤ 11
ΟΤ 12
ΟΤ 13
ΟΤ 14
ΟΤ 15
ΟΤ 16
-24789
-24800
-24900
-25000
-25100
-25200

ΤΟΠΟΓΡΑΦΙΚΟ ΔΙΑΓΡΑΜΜΑ

ΤΡΟΠΟΠΟΙΗΣΗΣ ΧΡΗΣΕΩΝ ΓΗΣ ΣΤΑ Ο.Τ. 20, 18, 84
ΤΟΥ ΔΗΜΟΥ Ν. ΣΙΔΗΡΟΧΩΡΙΟΥ ΜΕ ΠΡΟΣΘΗΚΗ ΝΕΩΝ
ΚΟΙΝΟΧΡΗΣΤΩΝ ΧΩΡΩΝ

ΚΛΙΜΑΚΑ 1:1000

ΚΟΜΟΤΗΝΗ ΦΕΒΡΟΥΑΡΙΟΣ 2009

Ο ΣΥΝΤΑΞΑΣ

ΔΗΜΗΤΡΙΟΣ ΧΡ. ΦΕΛΑΚΗΣ
ΔΙΠΛ. ΑΓΡΟΝ. & ΤΟΠΟΓΡΑΦΟΣ ΜΗΧ/ΚΟΣ
ΠΟΛΥΤ. ΣΧΟΛΗΣ Α.Π. ΘΕΣ/ΝΙΚΗΣ
ΜΕΛΟΣ Τ.Ε.Ε. ΑΡΙΘΜΟΣ ΜΗΤΡΩΟΥ 63269
Παπαδάμα 14 - ΚΟΜΟΤΗΝΗ - Τηλ. 36876
ΑΦΜ 045843164 - ΔΟΥ ΚΟΜΟΤΗΝΗΣ

ΤΟ ΠΑΡΟΝ ΣΧΕΔΙΑΓΡΑΜΜΑ ΣΥΝΟΔΕΥΕΙ ΤΗΝ ΥΠ'ΑΡΙΘ. 14 /2009
ΑΠΟΦΑΣΗ ΤΟΥ ΔΗΜΟΤΙΚΟΥ ΣΥΜΒΟΥΛΙΟΥ Ν.ΣΙΔΗΡΟΧΩΡΙΟΥ

Ο ΔΗΜΑΡΧΟΣ



Κων/νος Βαρβάτας

ΤΟ ΠΑΡΟΝ ΣΧΕΔΙΑΓΡΑΜΜΑ ΣΥΝΟΔΕΥΕΙ
ΤΗΝ ΥΠ'ΑΡΙΘ. 986/23/6 /2009
ΑΠΟΦΑΣΗ ΝΟΜΑΡΧΗ ΡΟΔΟΠΗΣ

Ο ΔΙΕΥΘΥΝΤΗΣ Δ.Π.Π.

ΣΩΚΡΑΤΗΣ ΠΑΠΑΔΗΜΗΤΡΙΟΥ
ΑΡΧΙΤΕΚΤΩΝ ΜΗΧΑΝΙΚΟΣ


Ο Προϊστάμενος του Τμήματος
Πολεοδομικών Σχεδίων


ΠΟΛΙΤΙΚΟΣ ΜΗΧΑΝΙΚΟΣ

Η εισηγήτρια



ΠΑΠΑΔΟΠΟΥΛΟΥ ΕΛΕΝΗ
Τοπογράφος Μηχανικός

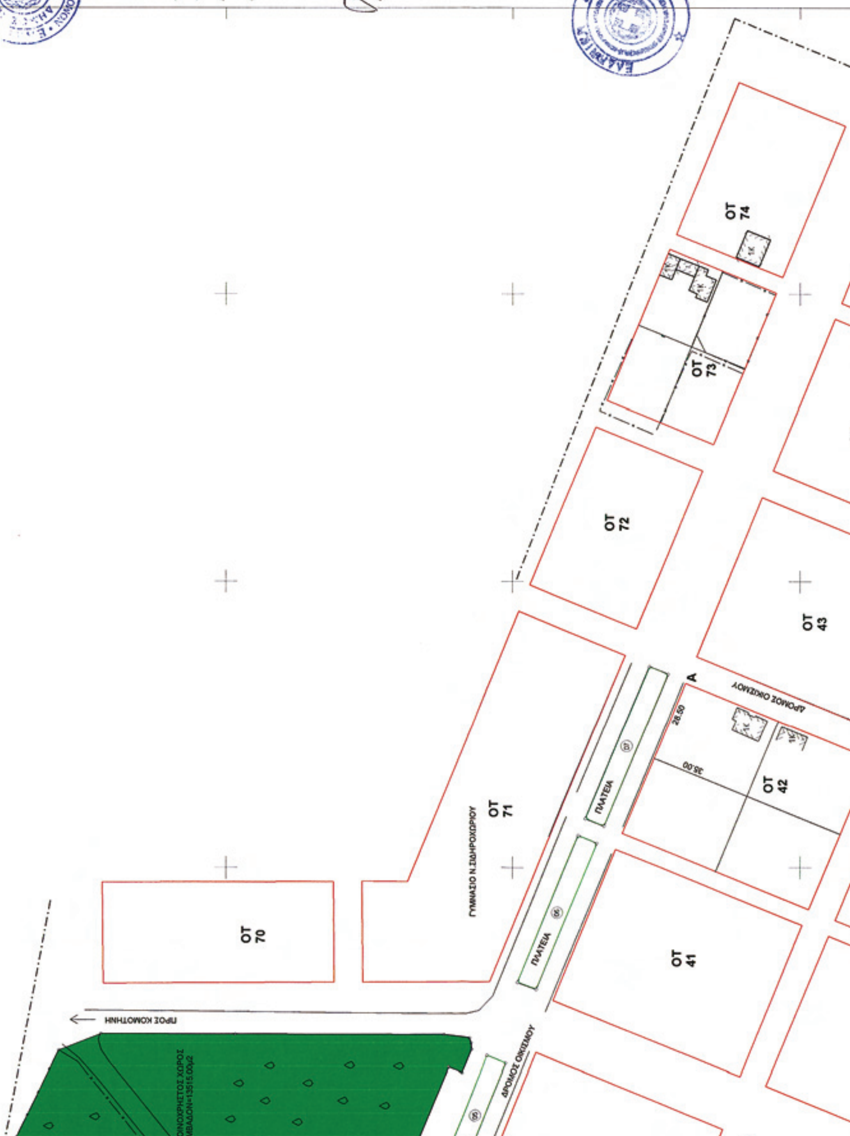

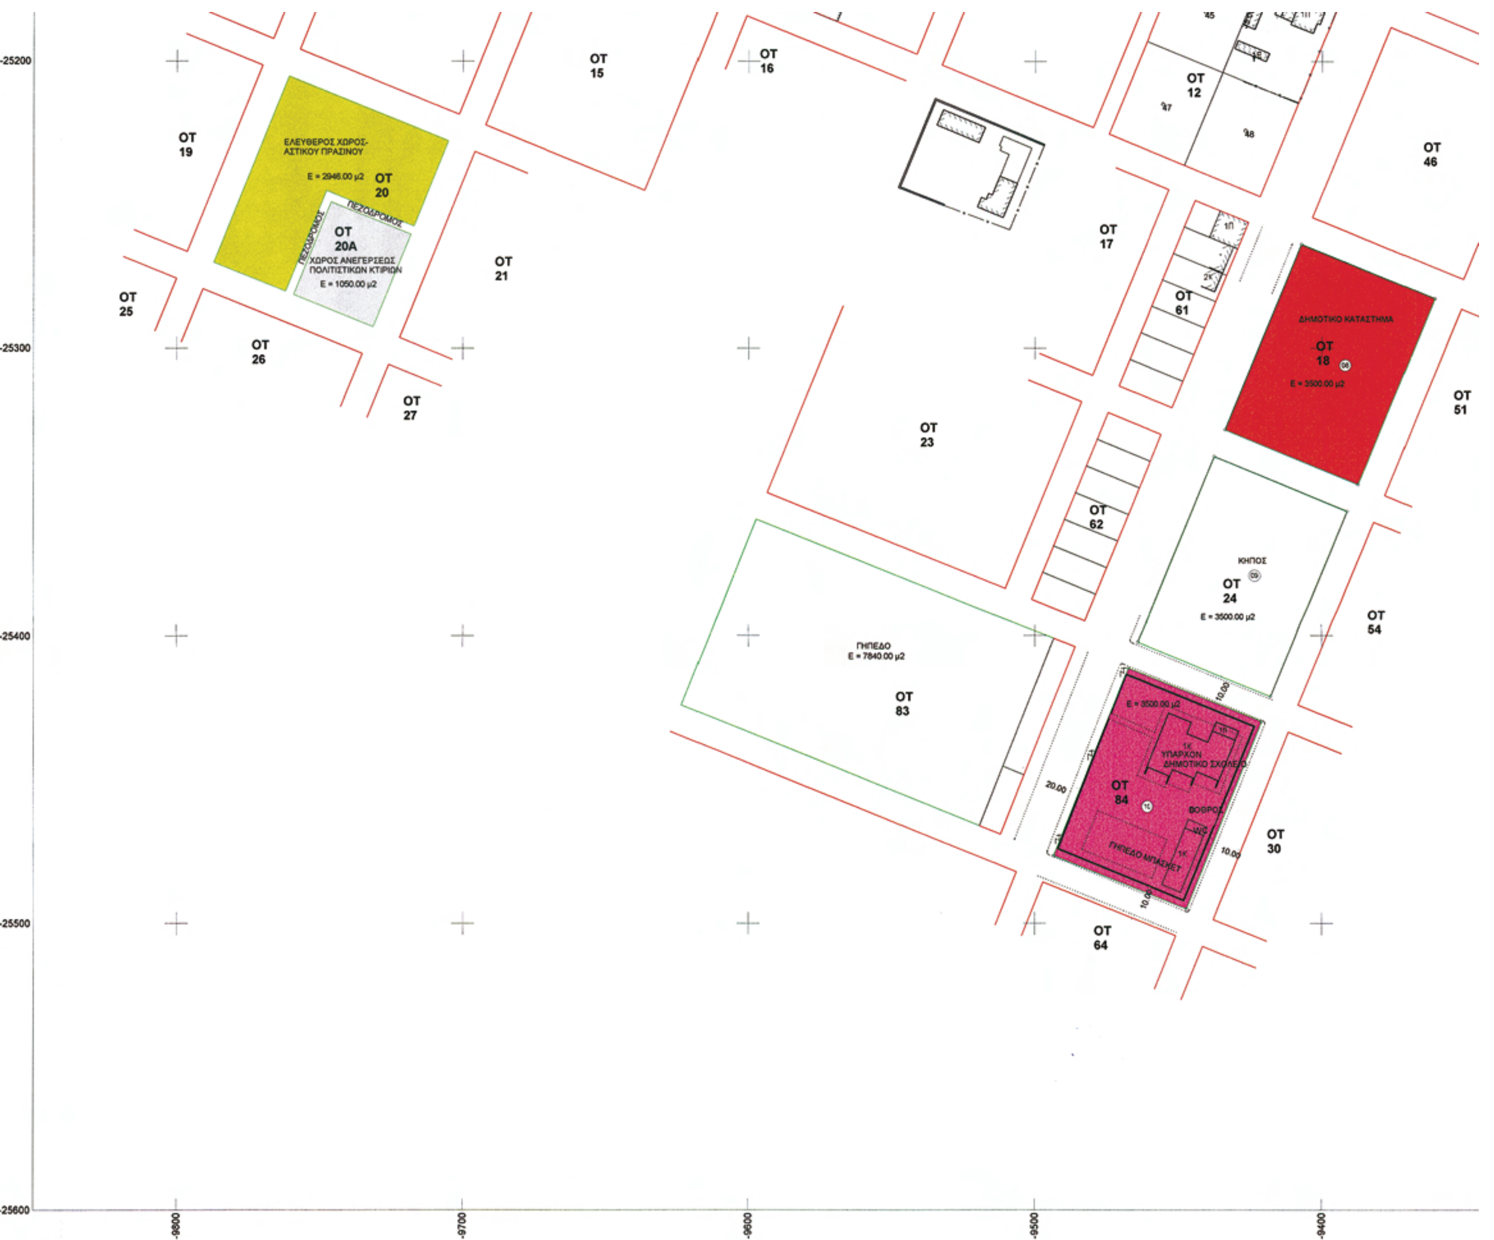
ΟΤ 19
ΕΛΕΥΘΕΡΟΣ ΧΩΡΟΣ-ΑΣΤΙΚΟΥ ΠΡΑΣΙΝΟΥ
Ε = 2946.00 μ2
ΟΤ 20
ΠΕΖΟΔΡΟΜΟΣ
ΟΤ 20Α
ΧΩΡΟΣ ΑΝΕΓΕΡΣΕΩΣ ΠΟΛΙΤΙΣΤΙΚΩΝ ΚΤΙΡΙΩΝ
Ε = 1050.00 μ2
ΟΤ 25
ΟΤ 26
ΟΤ 27
ΟΤ 21
ΟΤ 15
ΟΤ 16
ΟΤ 12
ΟΤ 46
ΟΤ 17
ΟΤ 61
ΔΗΜΟΤΙΚΟ ΚΑΤΑΣΤΗΜΑ
ΟΤ 18
ΟΤ 51
ΟΤ 23
ΟΤ 62
ΚΗΠΟΣ
ΟΤ 24
Ε = 3500.00 μ2
ΟΤ 54
ΓΗΠΕΔΟ
Ε = 7840.00 μ2
ΟΤ 83
ΥΠΑΡΧΟΝ ΔΗΜΟΤΙΚΟ ΣΧΟΛΕΙΟ
ΟΤ 84
ΓΗΠΕΔΟ ΜΠΑΣΚΕΤ
ΟΤ 30
ΟΤ 64
-25200
-25300
-25400
-25500
-25600
-9800
-9700
-9600
-9500
-9400

ΟΤ 45

ΟΤ 44

ΟΤ 43

ΟΤ 48

ΟΤ 42

ΔΡΟΜΟΣ ΟΙΚΙΣΜΟΥ

ΟΤ 47

ΟΤ 46

ΟΤ 51

ΟΤ 54

-9000

-9100

-9200

-9300



ΑΠΟ ΤΟ ΕΘΝΙΚΟ ΤΥΠΟΓΡΑΦΕΙΟ
ΚΑΠΟΔΙΣΤΡΙΟΥ 34 * ΑΘΗΝΑ 104 32 * ΤΗΛ. 210 52 79 000 * FAX 210 52 21 004
ΗΛΕΚΤΡΟΝΙΚΗ ΔΙΕΥΘΥΝΣΗ: http://www.et.gr – e-mail: webmaster.et@et.gr